



COMUNE DI OLLOLAI

PROVINCIA DI NUORO

Ufficio del Sindaco

Via Mazzini n. 2 - 08020 Ollolai NU - tel. 0784/51051-51052; fax. 0784/51499; C.F.:00601080914

Prot. n. 1499 del 24/04/2026

AVVISO ALLA CITTADINANZA

Il Sindaco informa che, a partire da lunedì, avranno inizio i lavori di rifacimento della pavimentazione lungo il percorso della processione.

L'intervento partirà con il primo lotto, riguardante Via Barbagia, e sarà articolato in quattro fasi, secondo quanto indicato nelle planimetrie allegate.

Ci scusiamo per il disagio che tali lavori potranno arrecare, in particolare ai residenti di Via Barbagia e delle vie limitrofe. Si confida nella massima collaborazione di tutti i cittadini, al fine di consentire lo svolgimento delle operazioni in condizioni di sicurezza ed efficienza.

Il Comune resta a completa disposizione per qualsiasi chiarimento o per la segnalazione di eventuali problematiche.

Sarà nostra cura tenervi costantemente aggiornati su eventuali disposizioni o variazioni relative all'organizzazione del cantiere.

Ollolai li 24/04/2026

Il Sindaco

F.to Dott. Francesco Columbu

EMERGENZE

	VIA DI FUGA VERSO LUOGO SICURO
	LUOGO SICURO
	ACCESSO MEZZI DI SOCCORSO
	CASSETTA MEDICA
	ESTINTORE PORTATILE

VIABILITA' ED ACCESSI

	ACCESSO GENERALE PEDONALE AL CANTIERE
	ACCESSO GENERALE CARRABILE AL CANTIERE
	ACCESSO CONSENTITO SOLO ALLE IMPRESE
	ACCESSO CONSENTITO AI NON ADDETTI AI LAVORI
	ACCESSO PROMISCUO
	VIABILITA' DI CANTIERE SOLO PEDONALE

PIANO DI CARTELLONISTICA

LUOGO DI INSTALLAZIONE	TIPO	LUOGO DI INSTALLAZIONE	TIPO
ALL'INGRESSO DELL'AREA DI LAVORO SOTTOSTANTE IL MULETTO E IL CESTELLO		SULLE MACCHINE	
ALL'INGRESSO DELLE AREE RISCHIOSE DEL CANTIERE	 	SOTTO IL RAGGIO DI AZIONE DEGLI APPARECCHI DI SOLLEVAMENTO	
SUI QUADRI ELETTRICI (MACCHINE INCLUSE)	 	SULLE PISTE DI TRANSITO	

LEGENDA

	DETRITI DI DEMOLIZIONE
	DISPOSITIVO SEGNALAZIONE INGOMBRO AREA DI CANTIERE
	RECINZIONI DI CANTIERE E DELIMITAZIONI
	STOCCAGGIO E DEPOSITO MATERIALI
	ZONA DI ACCANTONAMENTO TEMPORANEO MACERIE
MEZZI IN OPERA	
	CAMIONCINO, PORTATA MAX 1-2 mc
	MINIPALA

FASE 01A: VIA BARBAGIA DAL CIVICO 53 A PIAZZA S.ANTONIO

CARTELLONISTICA DA APPORRE INGRESSO DEL CANTIERE

Cartellone dei lavori

Lavori di: _____

Ordinanza: _____

Impresa: _____

Inizio: _____ Fine: _____

Recapito: _____

Telefono: _____


È OBBLIGATORIO USARE I MEZZI DI PROTEZIONE PERSONALE IN DOTAZIONE A CIASCUNO

VIETATO L'ACCESSO AI NON ADDETTI AI LAVORI
La ditta non risponde di eventuali danni a persone o cose

NON GETTARE MATERIALI DAL PONTEGGIO
NON PASSARE SOTTO PONTEGGI E CARICHI SOSPESI
NON SALIRE O SCENDERE ALL'ESTERNO DEI PONTEGGI

ATTENZIONE AI CARICHI SOSPESI
ATTENZIONE CADUTA MATERIALI
È OBBLIGATORIA LA CINTURA DI SICUREZZA

È OBBLIGATORIO L'USO DEI GUANTI PROTETTIVI
È OBBLIGATORIO IL CASCO PROTETTIVO
SCARPE DI SICUREZZA OBBLIGATORIE

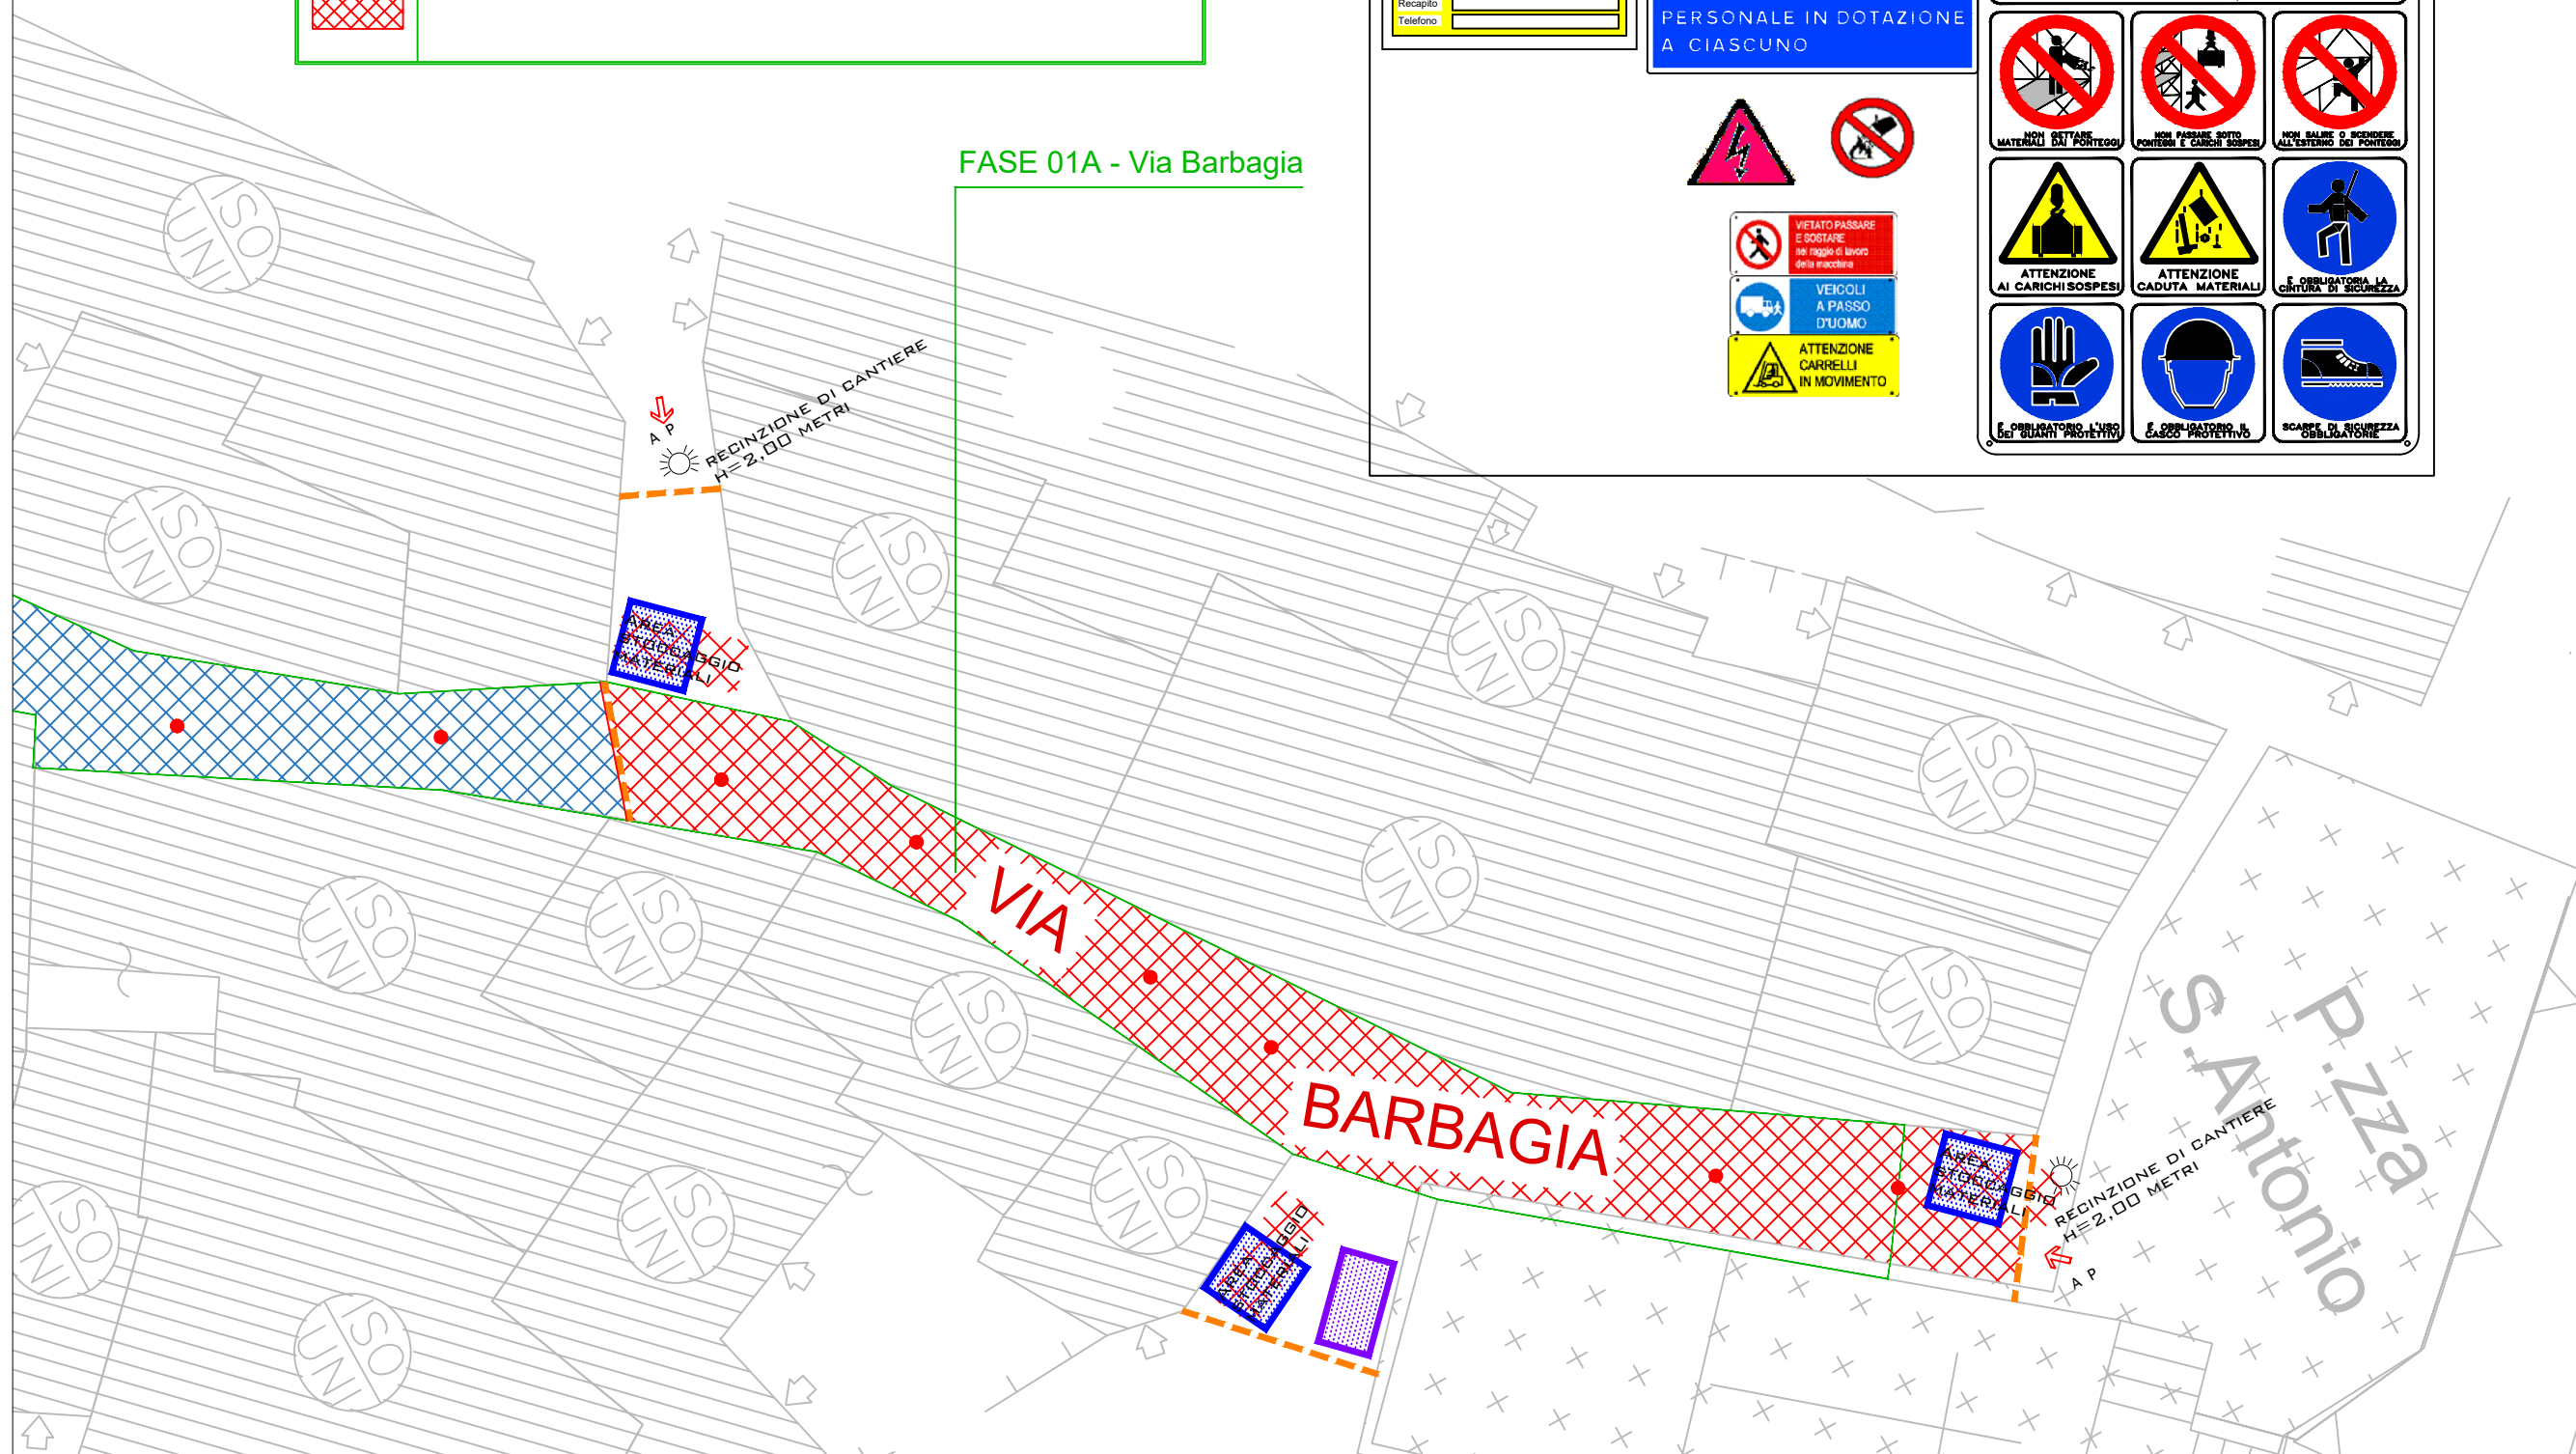

EMERGENZE	
	VIA DI FUGA VERSO LUOGO SICURO
	LUOGO SICURO
	ACCESSO MEZZI DI SOCCORSO
	CASSETTA MEDICA
	ESTINTORE PORTATILE

VIABILITA' ED ACCESSI	
	ACCESSO GENERALE PEDONALE AL CANTIERE
	ACCESSO GENERALE CARRABILE AL CANTIERE
	ACCESSO CONSENTITO SOLO ALLE IMPRESE
	ACCESSO CONSENTITO AI NON ADDETTI AI LAVORI
	ACCESSO PROMISCUO
	VIABILITA' DI CANTIERE SOLO PEDONALE


LUOGO DI INSTALLAZIONE	TIPO	LUOGO DI INSTALLAZIONE	TIPO
ALL'INGRESSO DELL'AREA DI LAVORO SOTTOSTANTE IL MULETTO E IL CESTELLO		SULLE MACCHINE	
ALL'INGRESSO DELLE AREE RISCHIOSE DEL CANTIERE	 	SOTTO IL RAGGIO DI AZIONE DEGLI APPARECCHI DI SOLLEVAMENTO	
SUI QUADRI ELETTRICI (MACCHINE INCLUSE)	 	SULLE PISTE DI TRANSITO	

LEGENDA	
	DETRITI DI DEMOLIZIONE
	DISPOSITIVO SEGNALAZIONE INGOMBRO AREA DI CANTIERE
	RECINZIONI DI CANTIERE E DELIMITAZIONI
	STOCCAGGIO E DEPOSITO MATERIALI
	ZONA DI ACCANTONAMENTO TEMPORANEO MACERIE
MEZZI IN OPERA	
	CAMIONCINO, PORTATA MAX 1-2 mc
	MINIPALA

**FASE 01B: VIA BARBAGIA
DAL CIVICO 33 AL CIVICO 53**

CARTELLONISTICA DA APPORRE INGRESSO DEL CANTIERE

<p>Cartellone dei lavori</p> <p>Lavori di: _____</p> <p>Ordinanza: _____</p> <p>Impresa: _____</p> <p>Inizio: _____ Fine: _____</p> <p>Recapito: _____</p> <p>Telefono: _____</p>	<p>E OBBLIGATORIO USARE I MEZZI DI PROTEZIONE PERSONALE IN DOTAZIONE A CIASCUNO</p>	 VIETATO L'ACCESSO AI NON ADDETTI AI LAVORI La ditta non risponde di eventuali danni a persone o cose

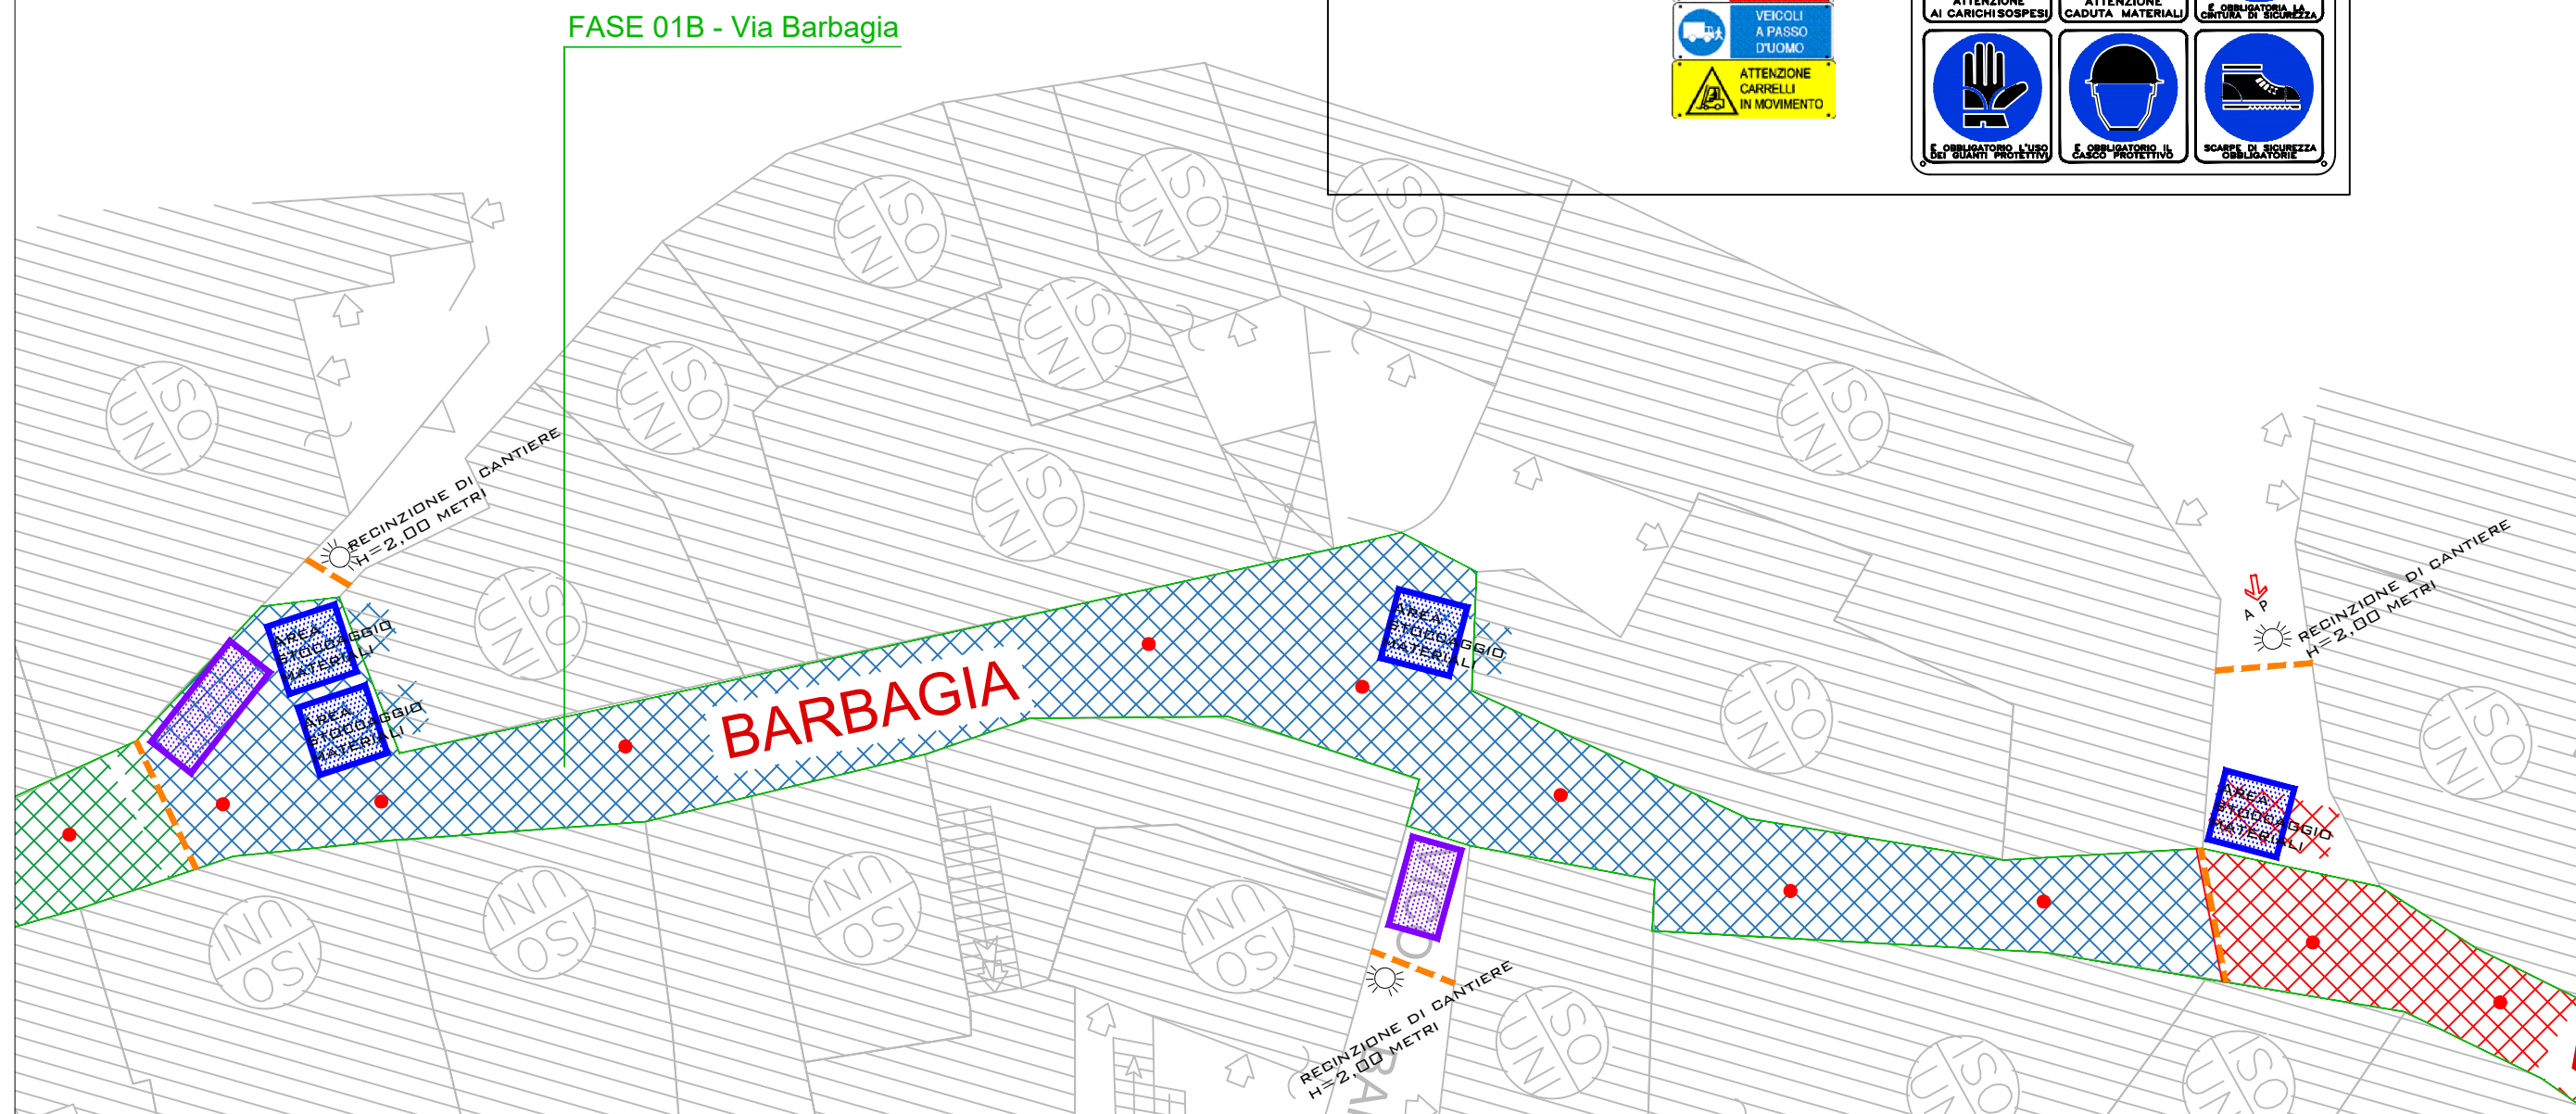

EMERGENZE	
	VIA DI FUGA VERSO LUOGO SICURO
	LUOGO SICURO
	ACCESSO MEZZI DI SOCCORSO
	CASSETTA MEDICA
	ESTINTORE PORTATILE

VIABILITA' ED ACCESSI	
	ACCESSO GENERALE PEDONALE AL CANTIERE
	ACCESSO GENERALE CARRABILE AL CANTIERE
	ACCESSO CONSENTITO SOLO ALLE IMPRESE
	ACCESSO CONSENTITO AI NON ADDETTI AI LAVORI
	ACCESSO PROMISCUIO
	VIABILITA' DI CANTIERE SOLO PEDONALE

LUOGO DI INSTALLAZIONE	TIPO	LUOGO DI INSTALLAZIONE	TIPO
ALL'INGRESSO DELL'AREA DI LAVORO SOTTOSTANTE IL MULETTO E IL CESTELLO		SULLE MACCHINE	
ALL'INGRESSO DELLE AREE RISCHIOSE DEL CANTIERE	 	SOTTO IL RAGGIO DI AZIONE DEGLI APPARECCHI DI SOLLEVAMENTO	
SUI QUADRI ELETTRICI (MACCHINE INCLUSE)	 	SULLE PISTE DI TRANSITO	

LEGENDA	
	DETRITI DI DEMOLIZIONE
	DISPOSITIVO SEGNALAZIONE INGOMBRO AREA DI CANTIERE
	RECINZIONI DI CANTIERE E DELIMITAZIONI
	STOCCAGGIO E DEPOSITO MATERIALI
	ZONA DI ACCANTONAMENTO TEMPORANEO MACERIE
MEZZI IN OPERA	
	CAMIONCINO, PORTATA MAX 1-2 mc
	MINIPALA

CARTELLONISTICA DA APPORRE INGRESSO DEL CANTIERE

Cartellone dei lavori

Lavori di: _____

Ordinanza: _____

Impresa: _____

Inizio: _____ Fine: _____

Recapito: _____


Telefono: _____

E OBBLIGATORIO USARE I MEZZI DI PROTEZIONE PERSONALE IN DOTAZIONE A CIASCUNO

VIETATO L'ACCESSO AI NONADDETTI AI LAVORI

La ditta non risponde di eventuali danni a persone o cose

FASE 01C: VIA REPUBBLICA A VIA BARBAGIA AL CIVICO 33

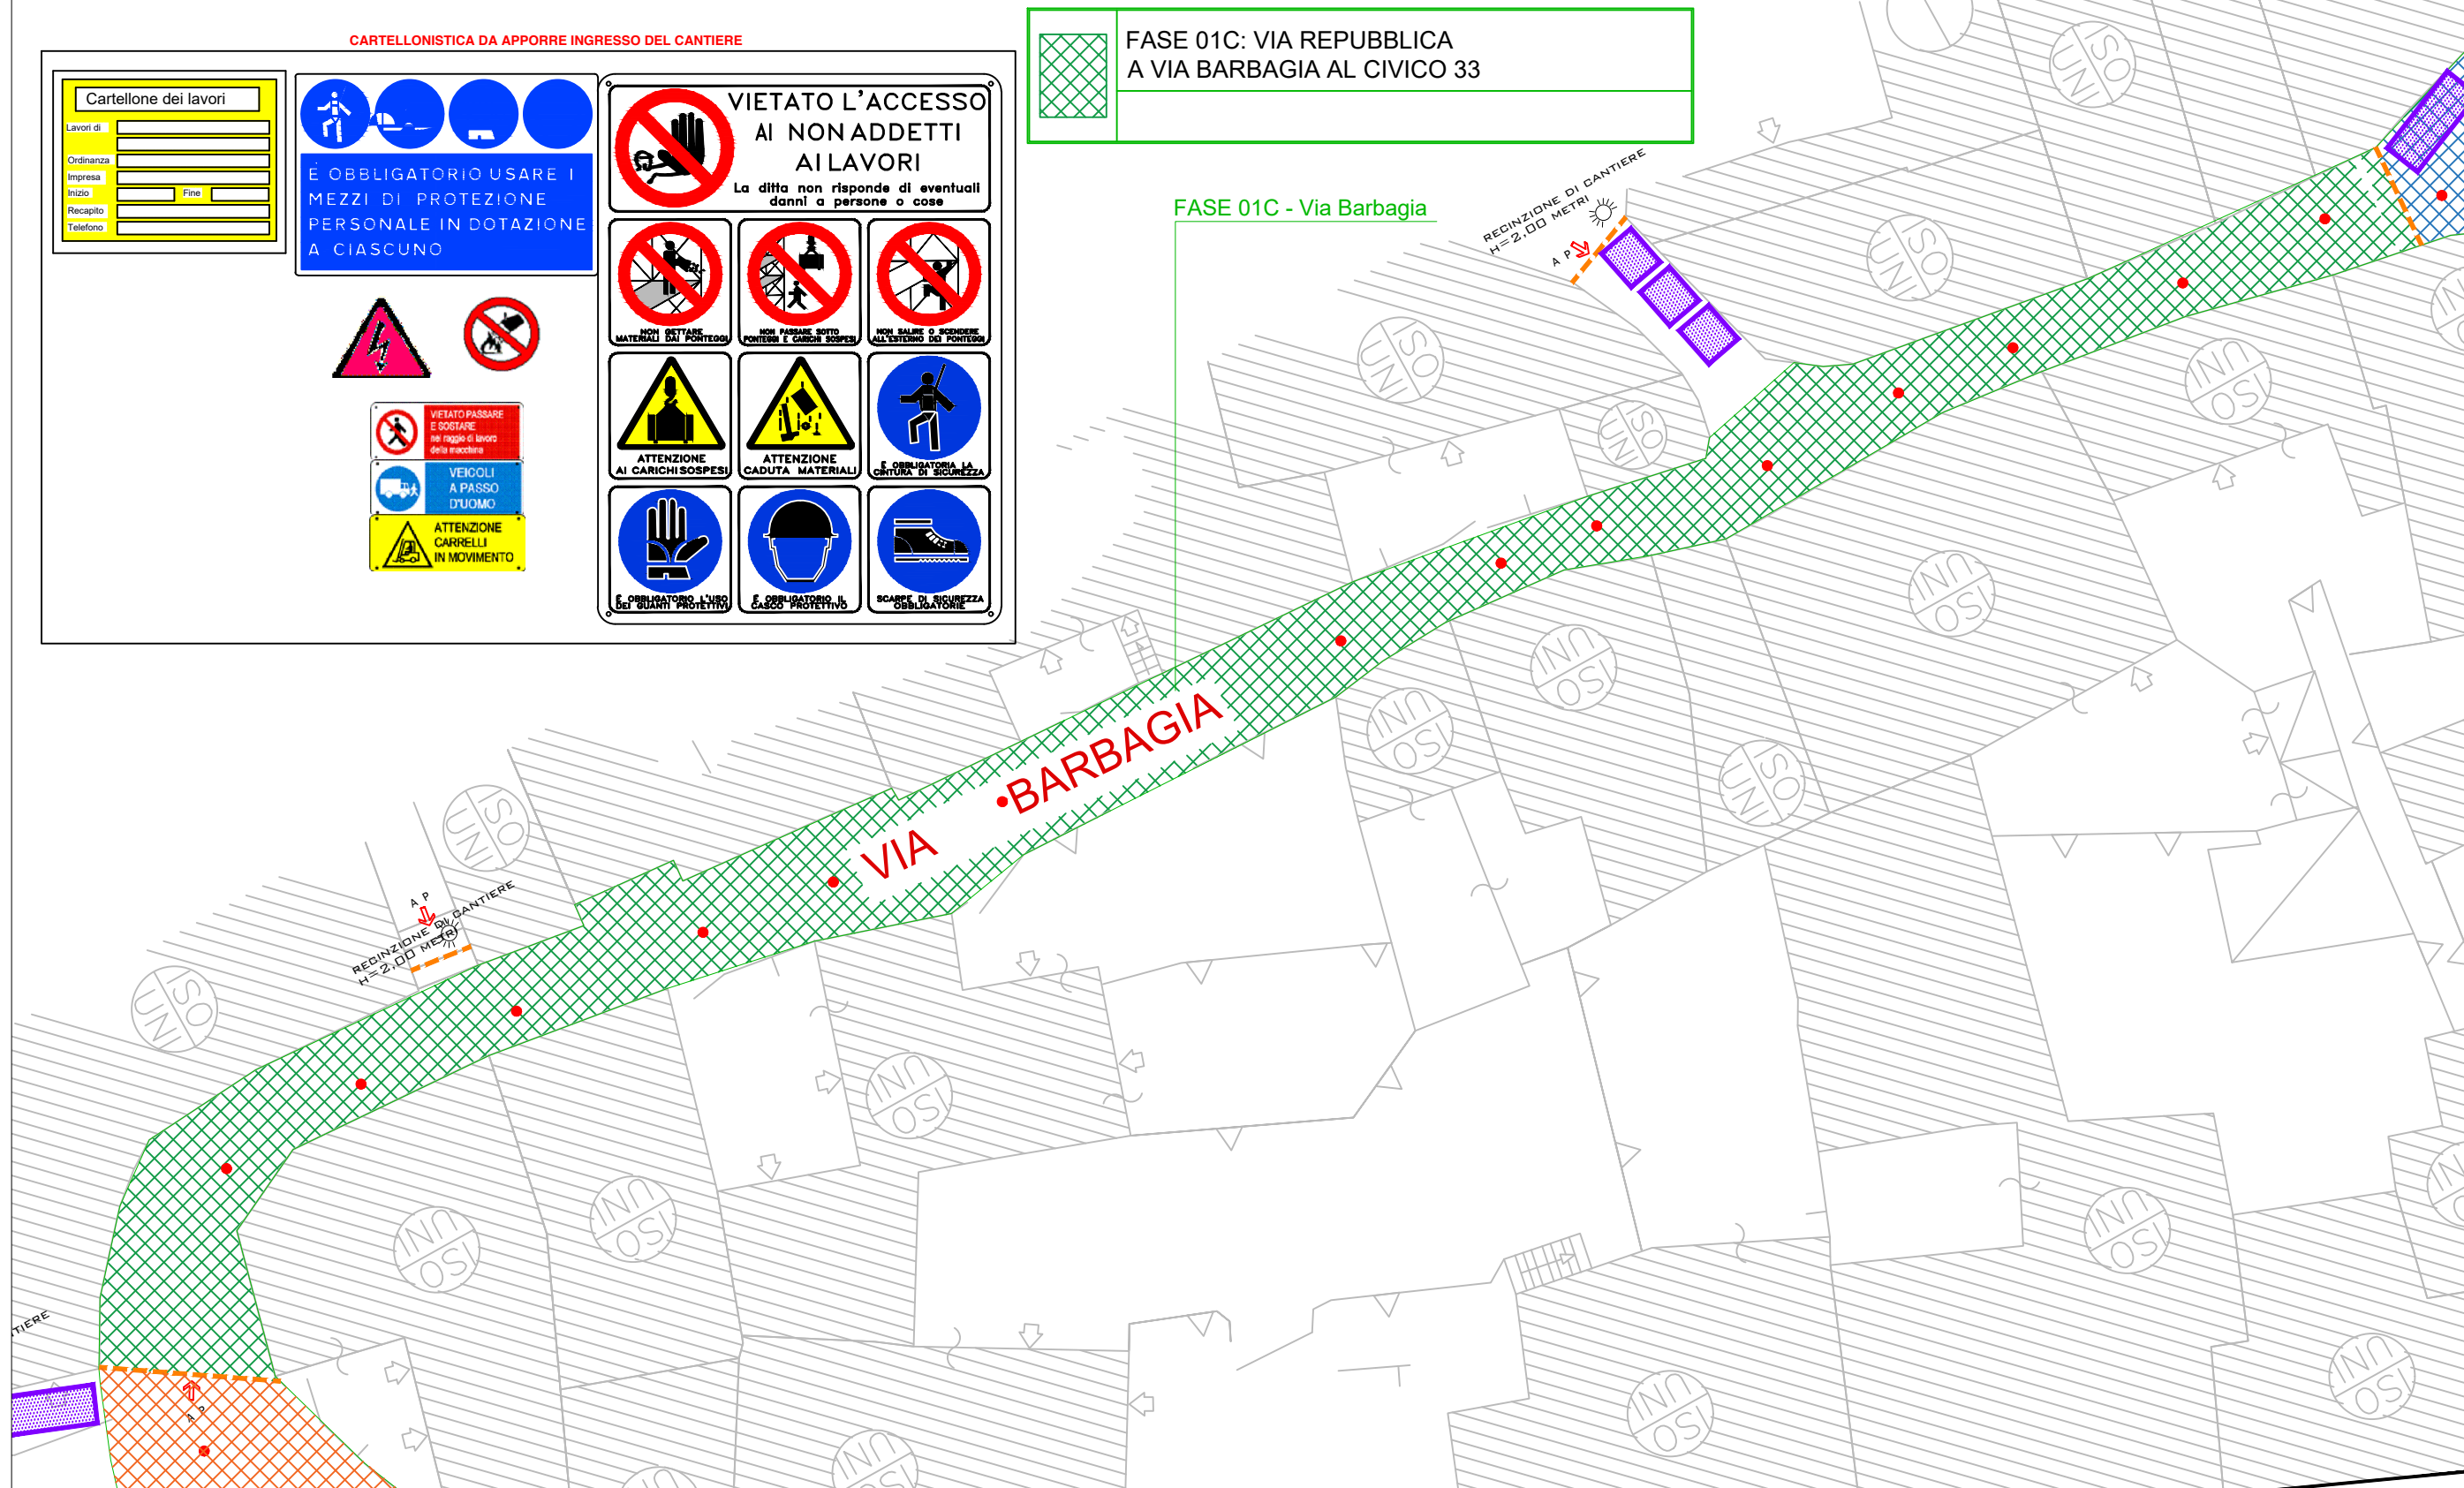

EMERGENZE	
	VIA DI FUGA VERSO LUOGO SICURO
	LUOGO SICURO
	ACCESSO MEZZI DI SOCCORSO
	CASSETTA MEDICA
	ESTINTORE PORTATILE

VIABILITA' ED ACCESSI	
	ACCESSO GENERALE PEDONALE AL CANTIERE
	ACCESSO GENERALE CARRABILE AL CANTIERE
	ACCESSO CONSENTITO SOLO ALLE IMPRESE
	ACCESSO CONSENTITO AI NON ADDETTI AI LAVORI
	ACCESSO PROMISCUO
	VIABILITA' DI CANTIERE SOLO PEDONALE

LUOGO DI INSTALLAZIONE	TIPO	LUOGO DI INSTALLAZIONE	TIPO
ALL'INGRESSO DELL'AREA DI LAVORO SOTTOSTANTE IL MULETTO E IL CESTELLO		SULLE MACCHINE	
ALL'INGRESSO DELLE AREE RISCHIOSE DEL CANTIERE		SOTTO IL RAGGIO DI AZIONE DEGLI APPARECCHI DI SOLLEVAMENTO	
SUI QUADRI ELETTRICI (MACCHINE INCLUSE)		SULLE PISTE DI TRANSITO	

LEGENDA	
	DETRITI DI DEMOLIZIONE
	DISPOSITIVO SEGNALAZIONE INGOMBRO AREA DI CANTIERE
	RECINZIONI DI CANTIERE E DELIMITAZIONI
	STOCCAGGIO E DEPOSITO MATERIALI
	ZONA DI ACCANTONAMENTO TEMPORANEO MACERIE
MEZZI IN OPERA	
	CAMIONCINO, PORTATA MAX 1-2 mc
	MINIPALA

CARTELLONISTICA DA APPORRE INGRESSO DEL CANTIERE

Cartellone dei lavori

Lavori di: _____

Ordinanza: _____

Impresa: _____

Inizio: _____ Fine: _____

Recapito: _____

Telefono: _____

È OBBLIGATORIO USARE I MEZZI DI PROTEZIONE PERSONALE IN DOTAZIONE A CIASCUNO

VIETATO L'ACCESSO AI NON ADDETTI AI LAVORI

La ditta non risponde di eventuali danni a persone o cose


VIETATO PASSARE E SOSTARE nel raggio di lavoro della macchina

NON USARE ABBIA PER PERDERE MODI

VEICOLI A PASSO D'UOMO

ATTENZIONE CARRELLI IN MOVIMENTO

FASE 01D: VIA REPUBBLICA
DAL CIVICO 2/4 AL LIMITE CADUTOIA CIVICO 12

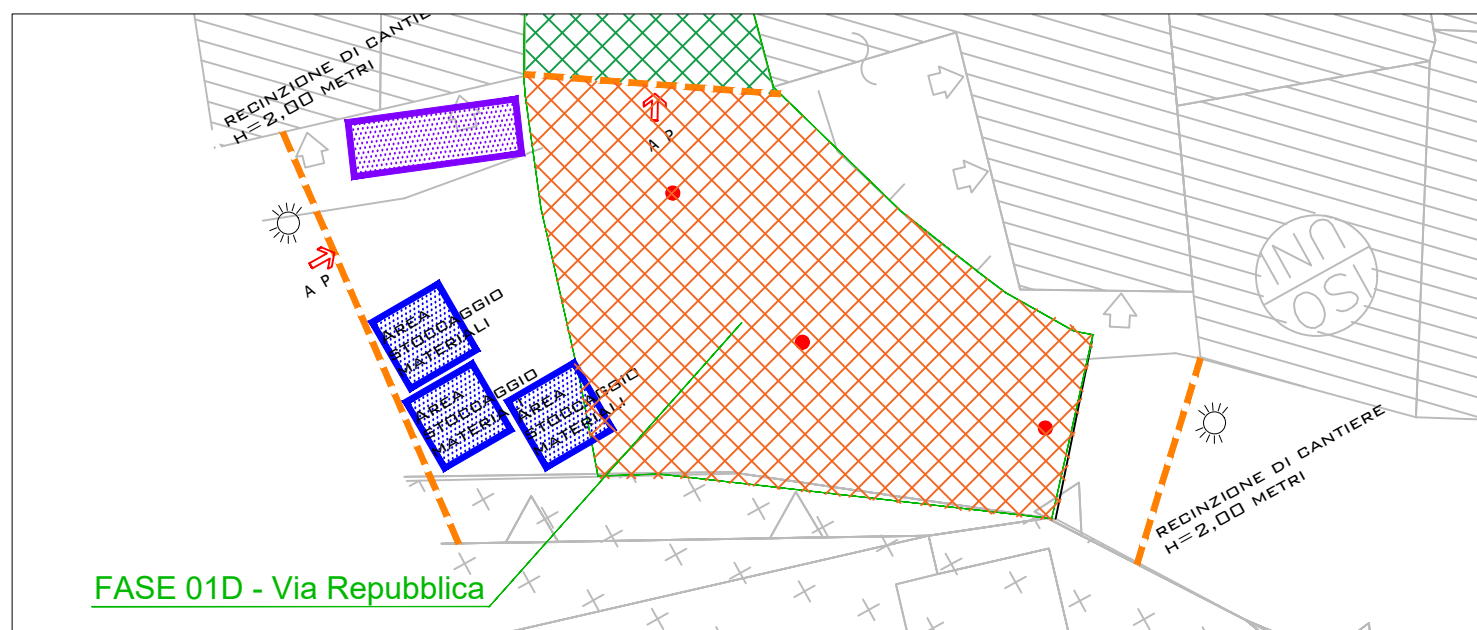

FASE 01D - Via Repubblica